


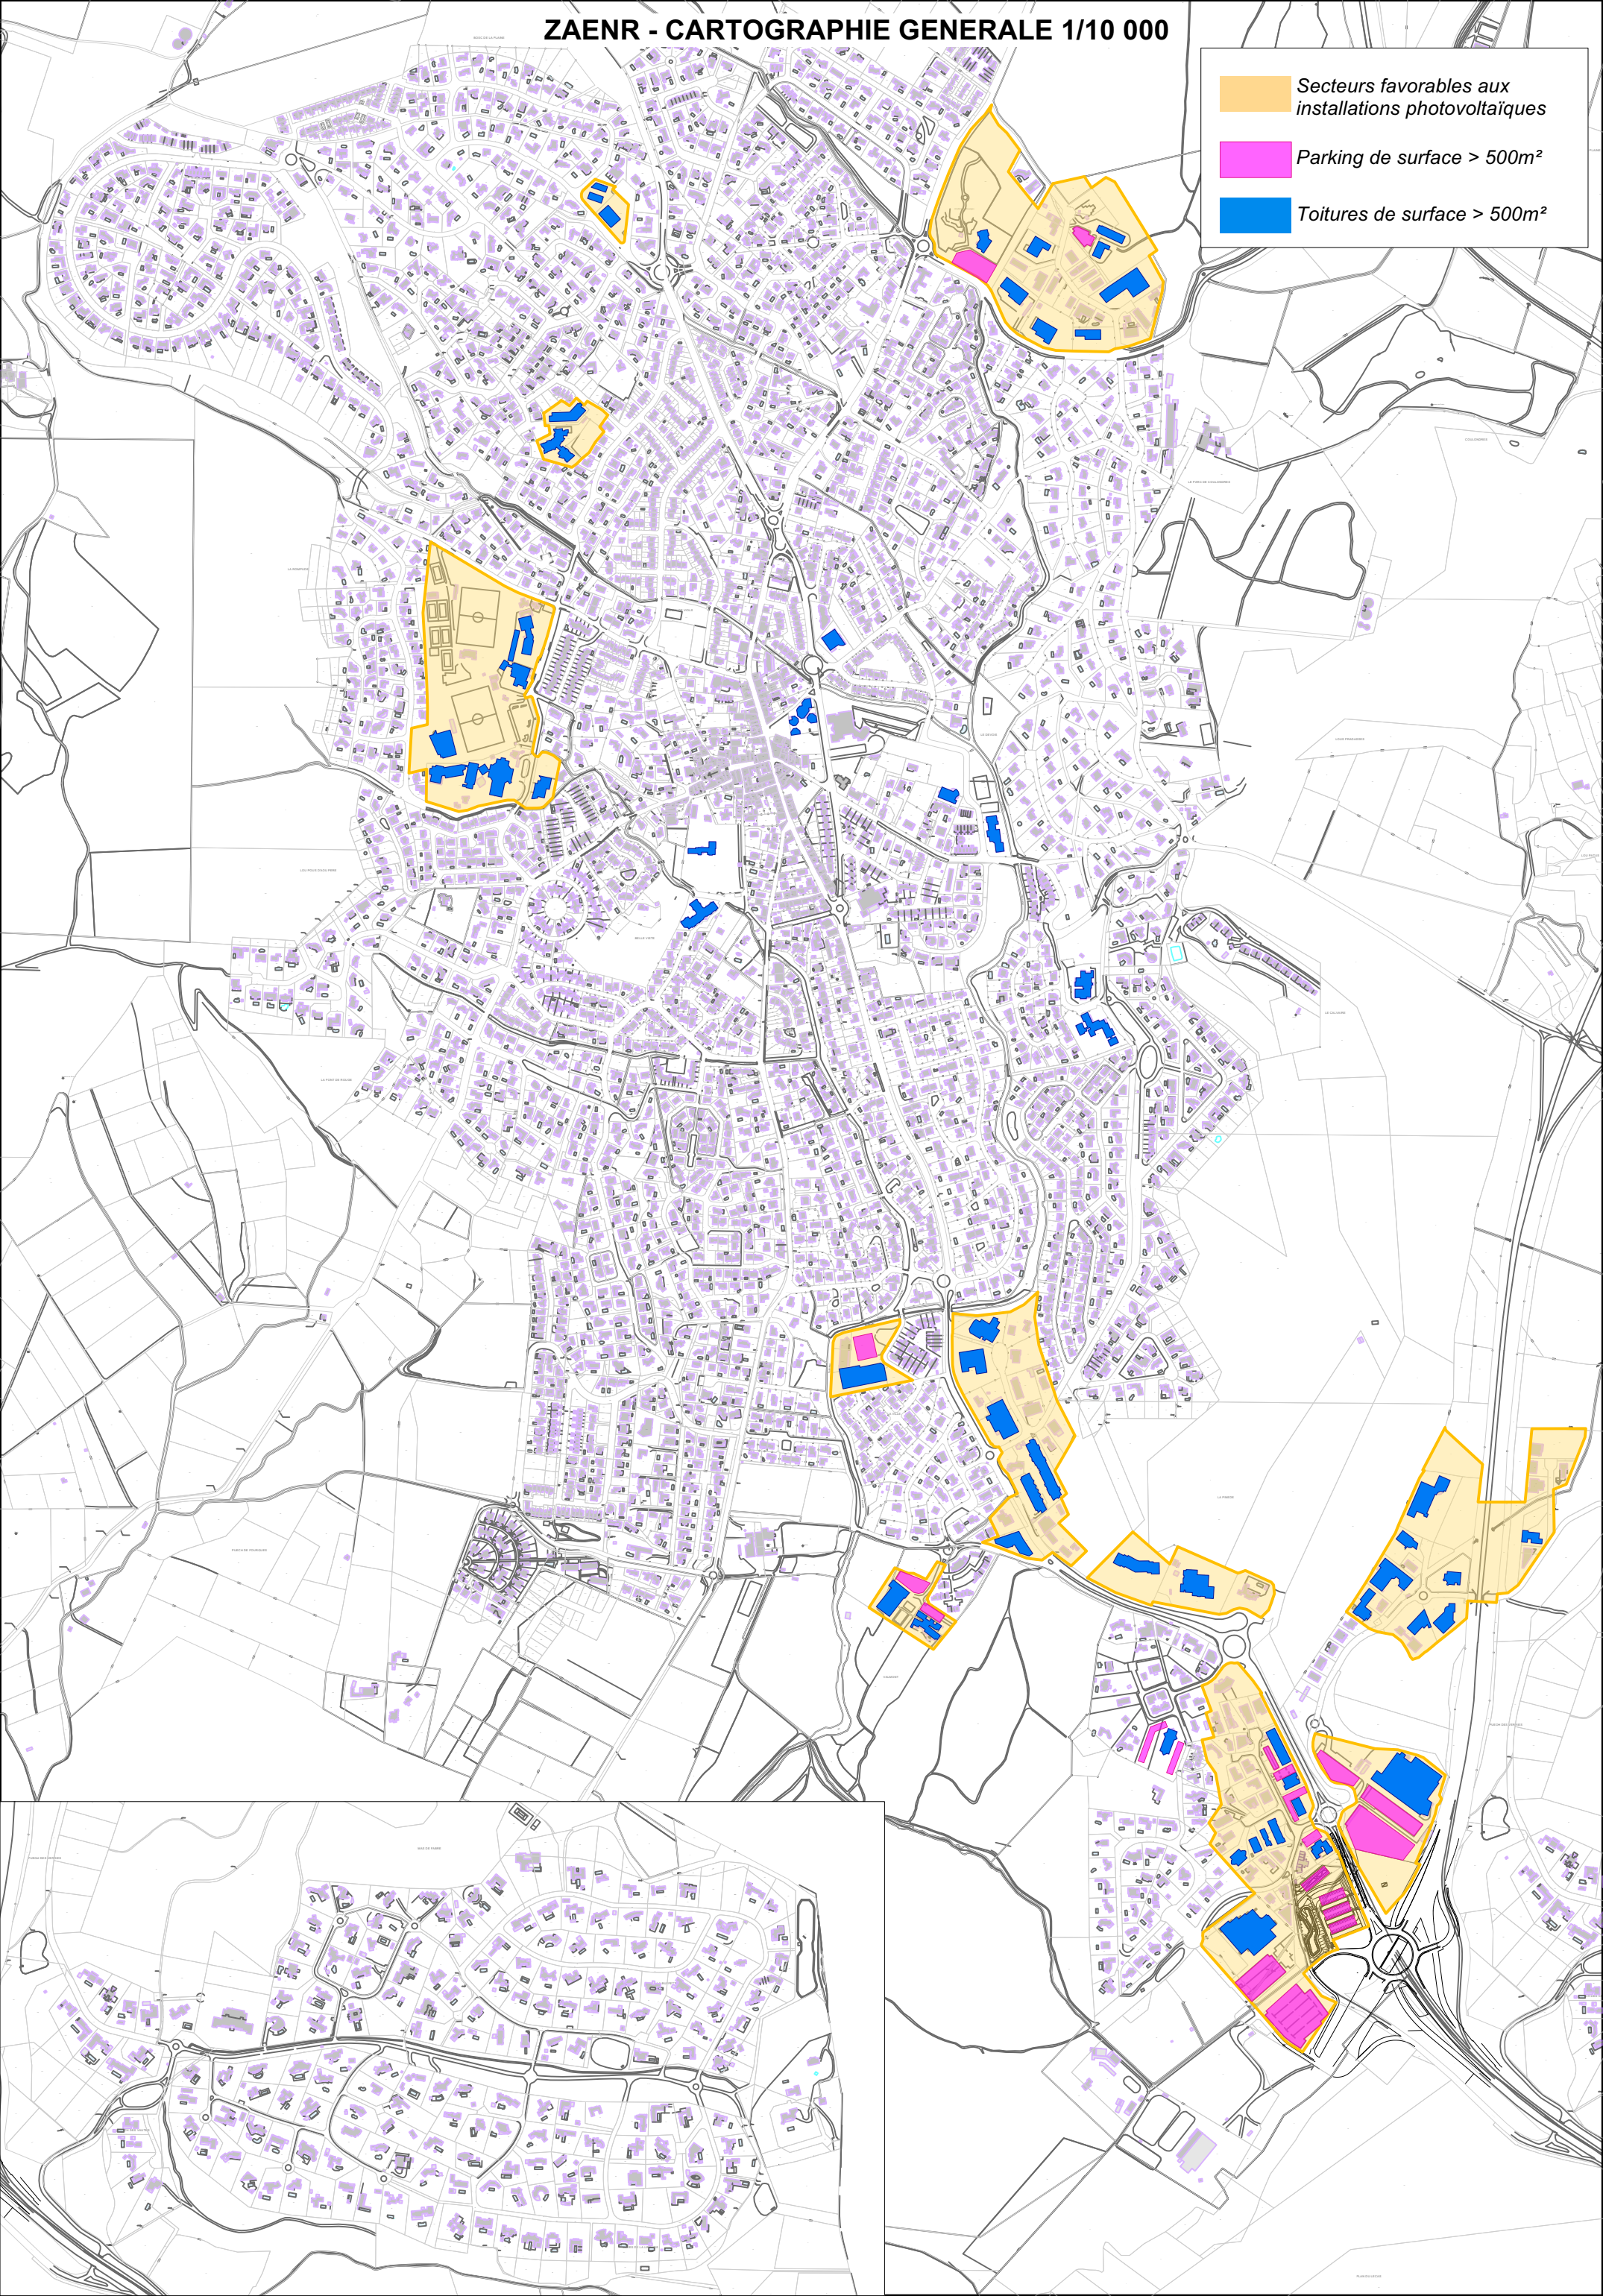





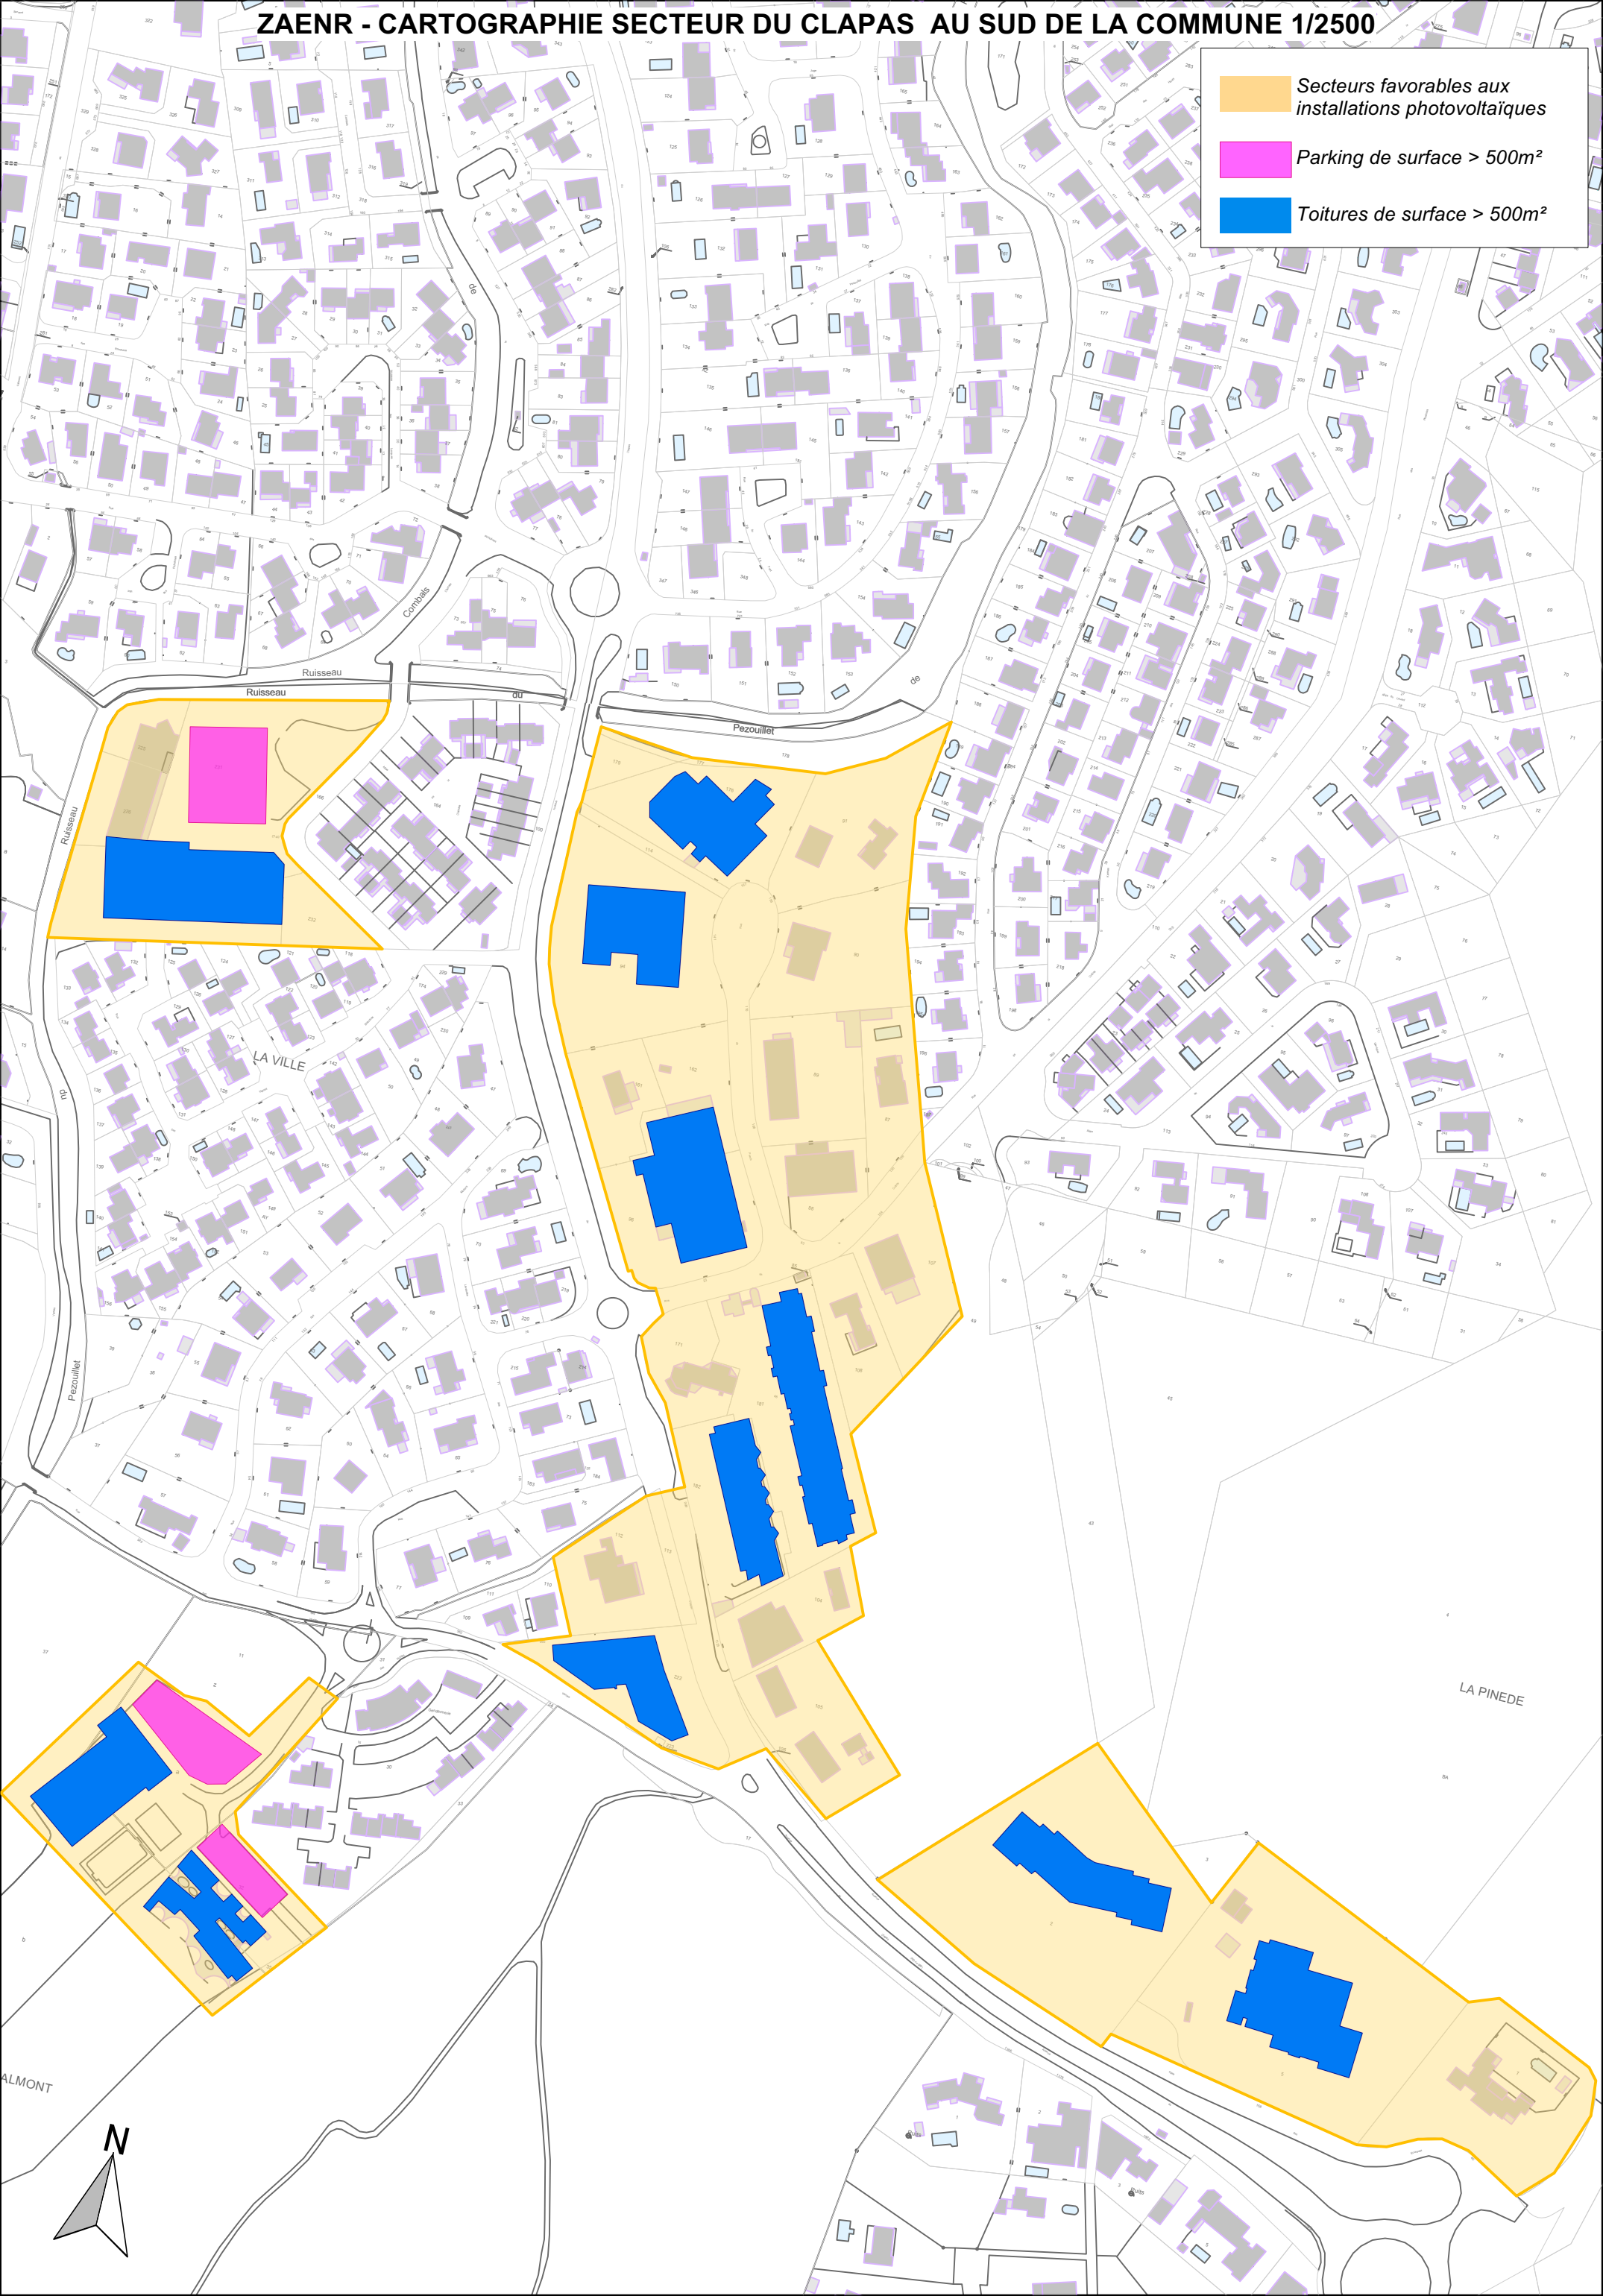
ZAENR - CARTOGRAPHIE GENERALE 1/10 000

-  Secteurs favorables aux installations photovoltaïques
-  Parking de surface > 500m²
-  Toitures de surface > 500m²






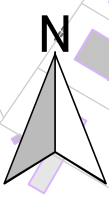
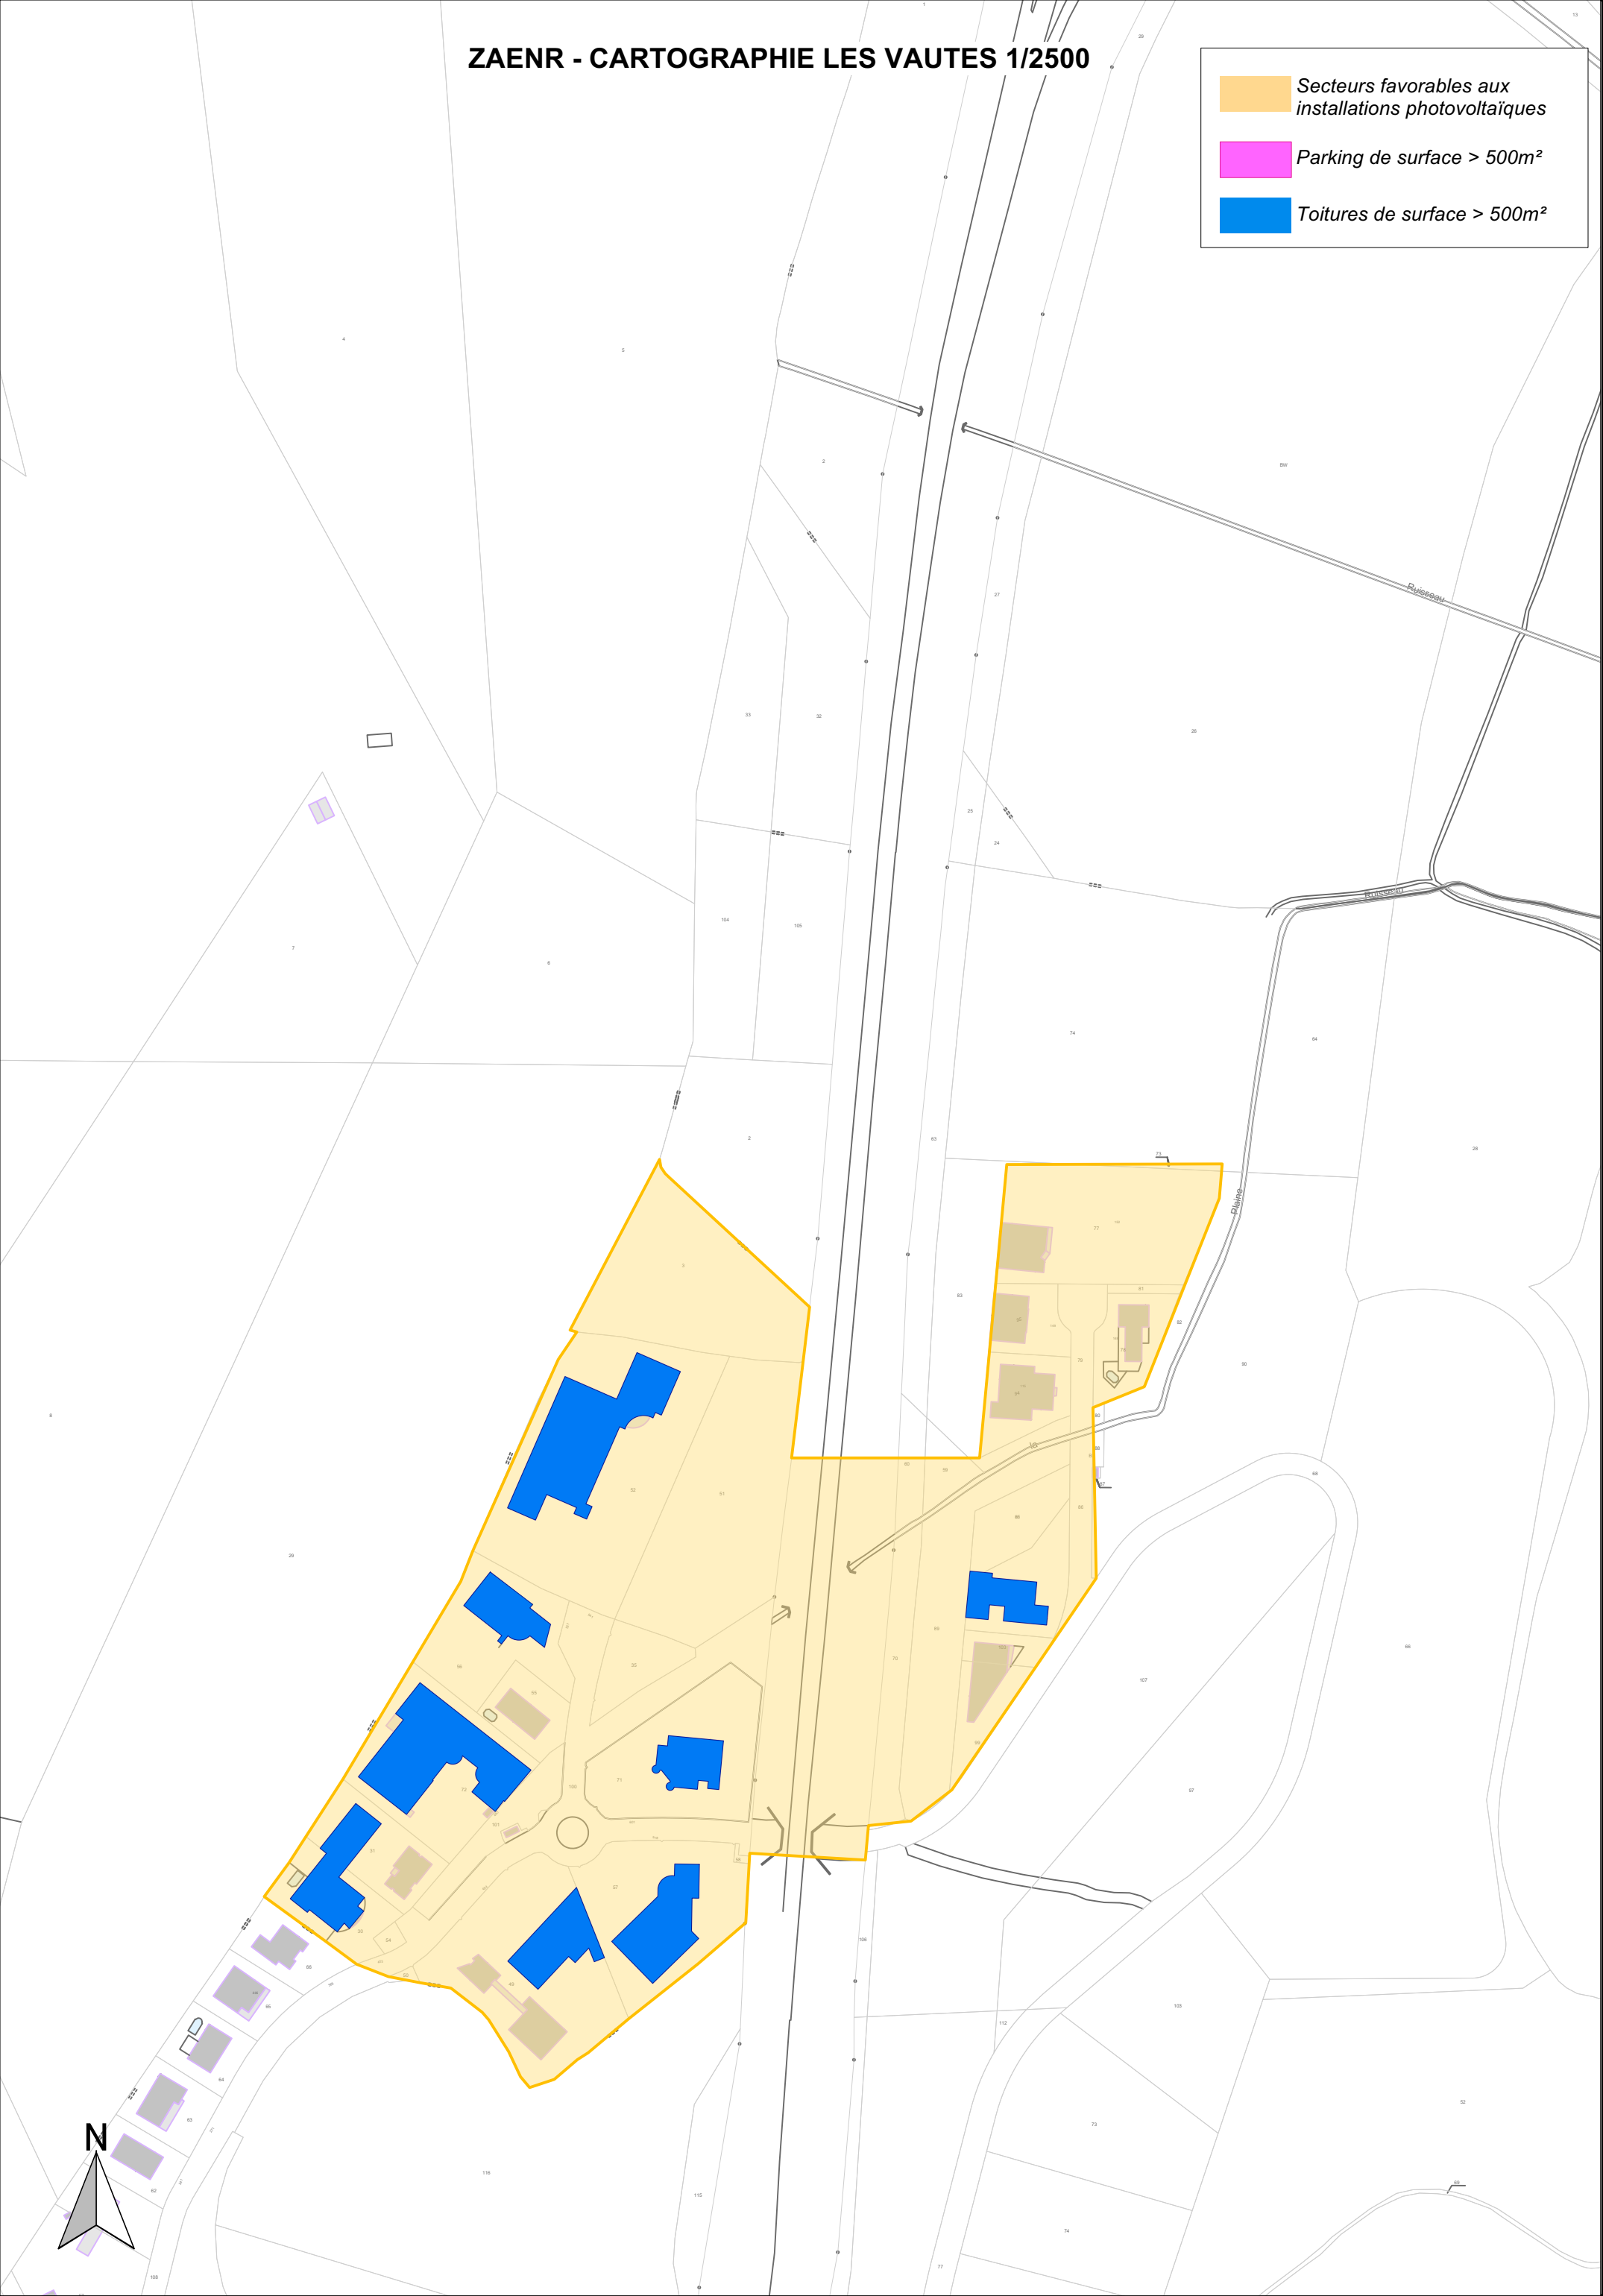
ZAENR - CARTOGRAPHIE SECTEUR DU CLAPAS AU SUD DE LA COMMUNE 1/2500

-  Secteurs favorables aux installations photovoltaïques
-  Parking de surface > 500m²
-  Toitures de surface > 500m²






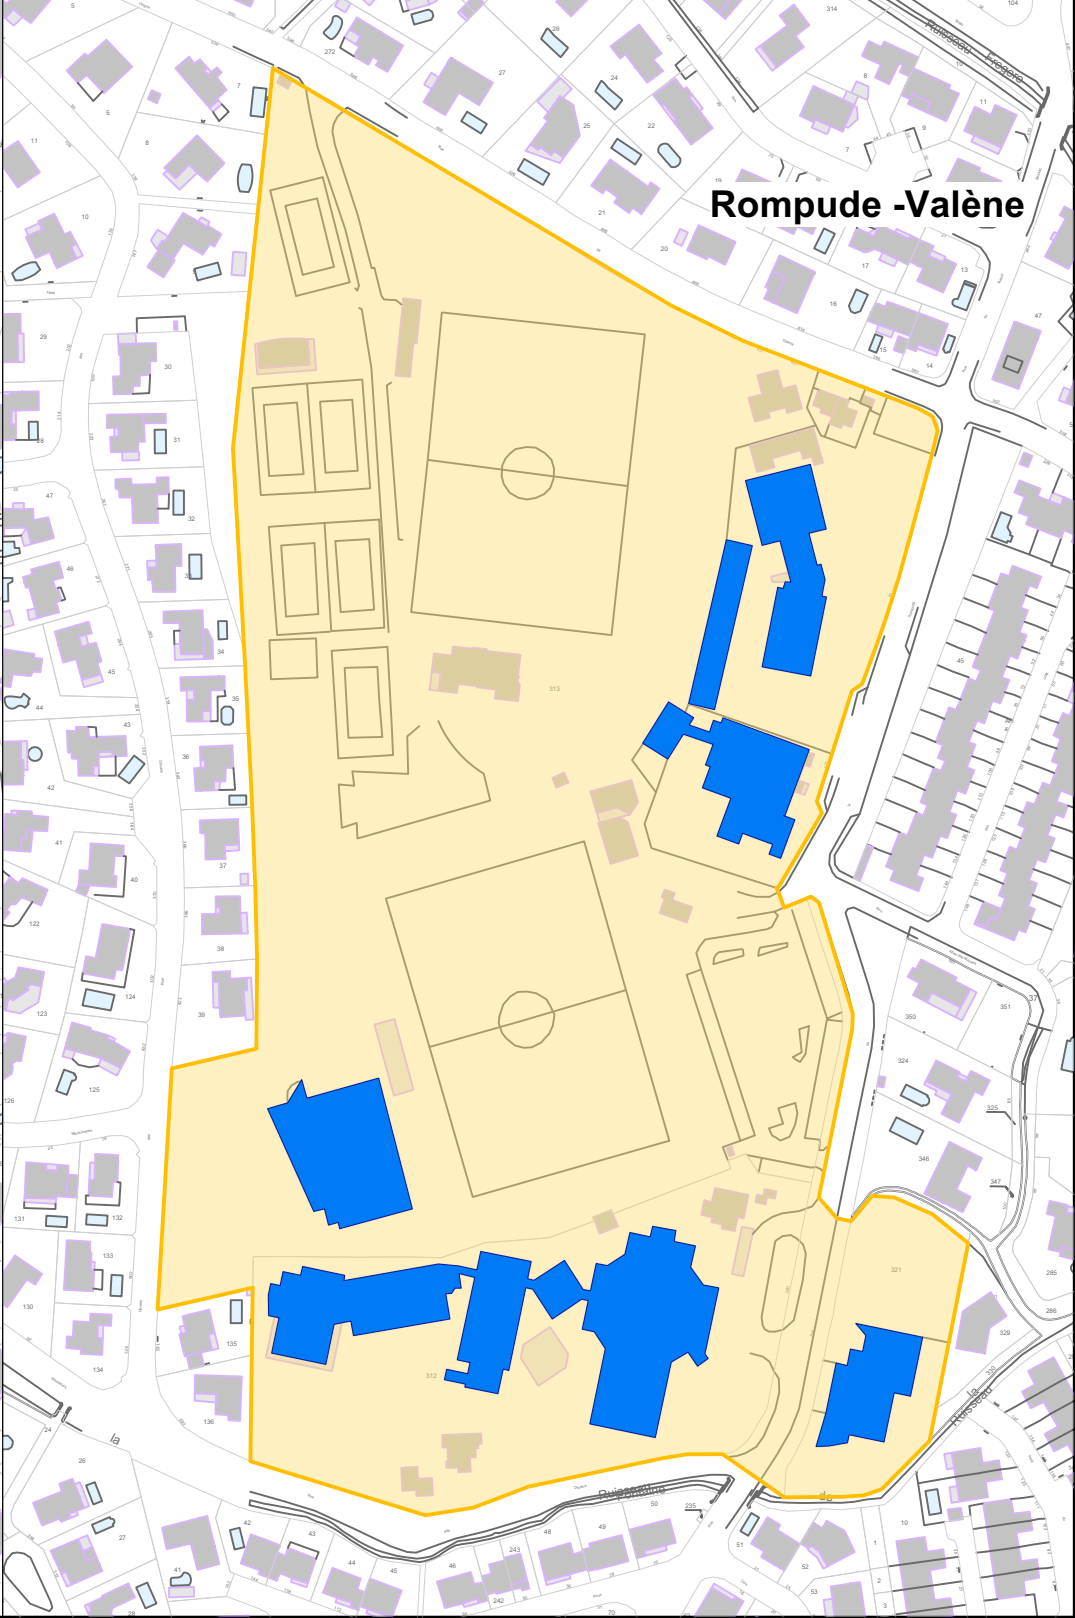
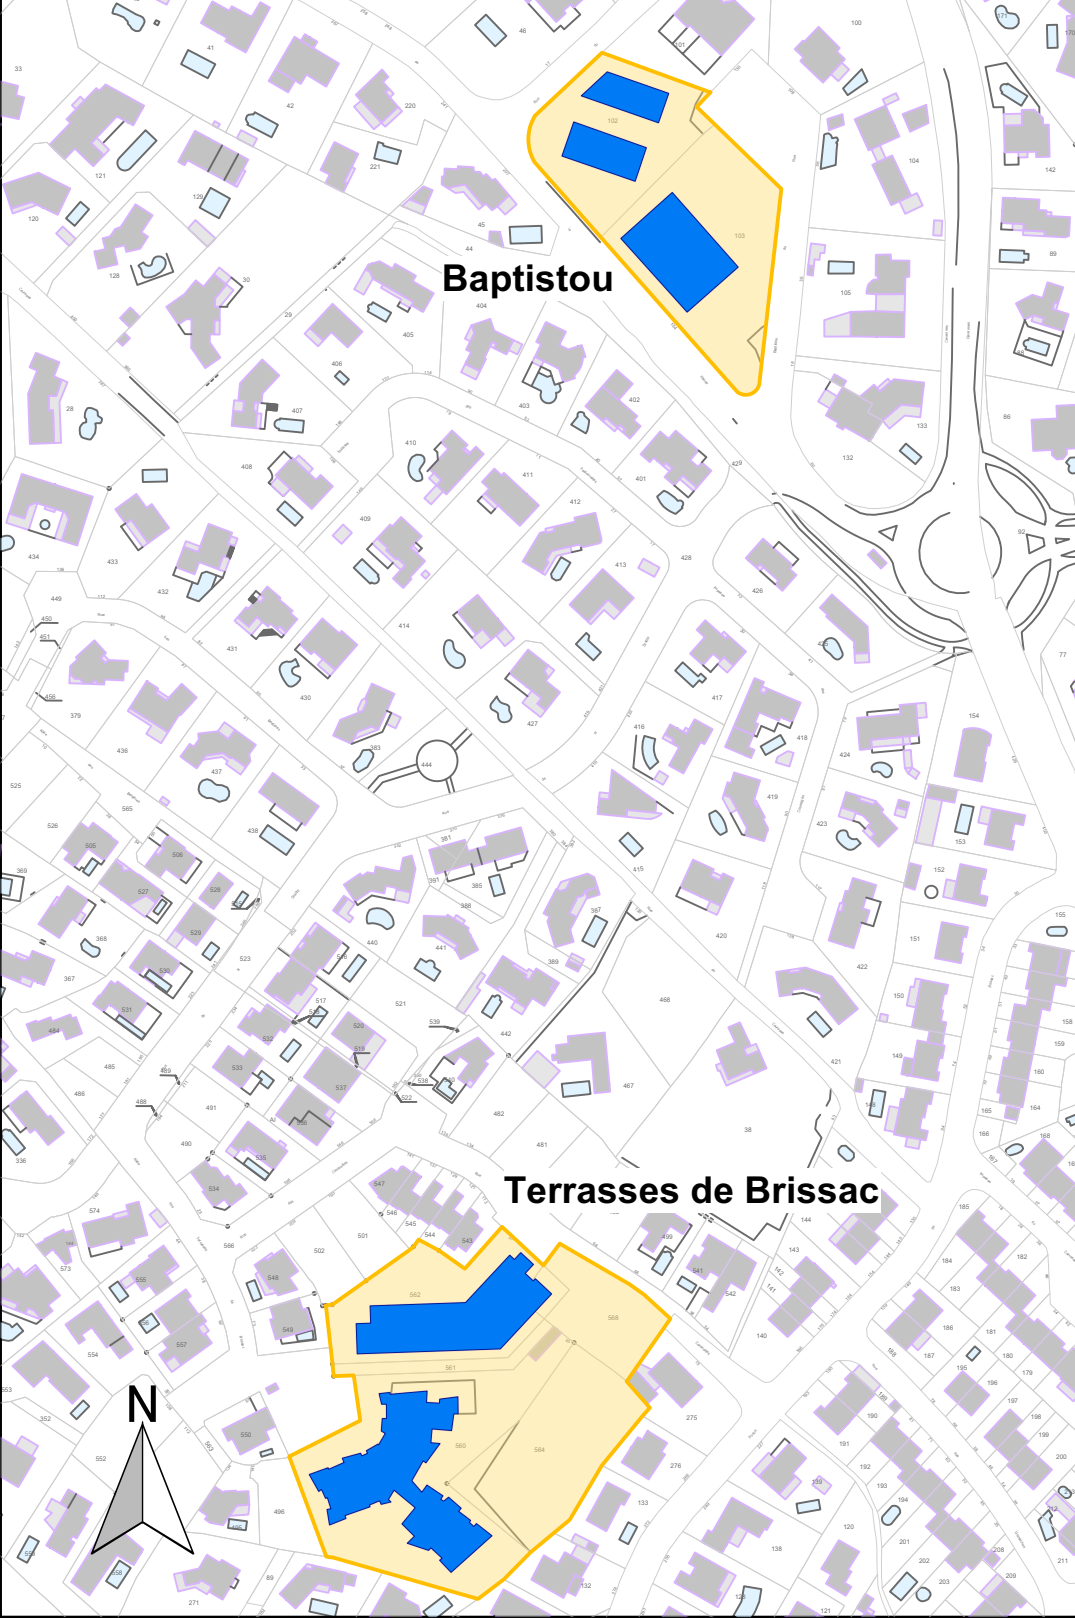
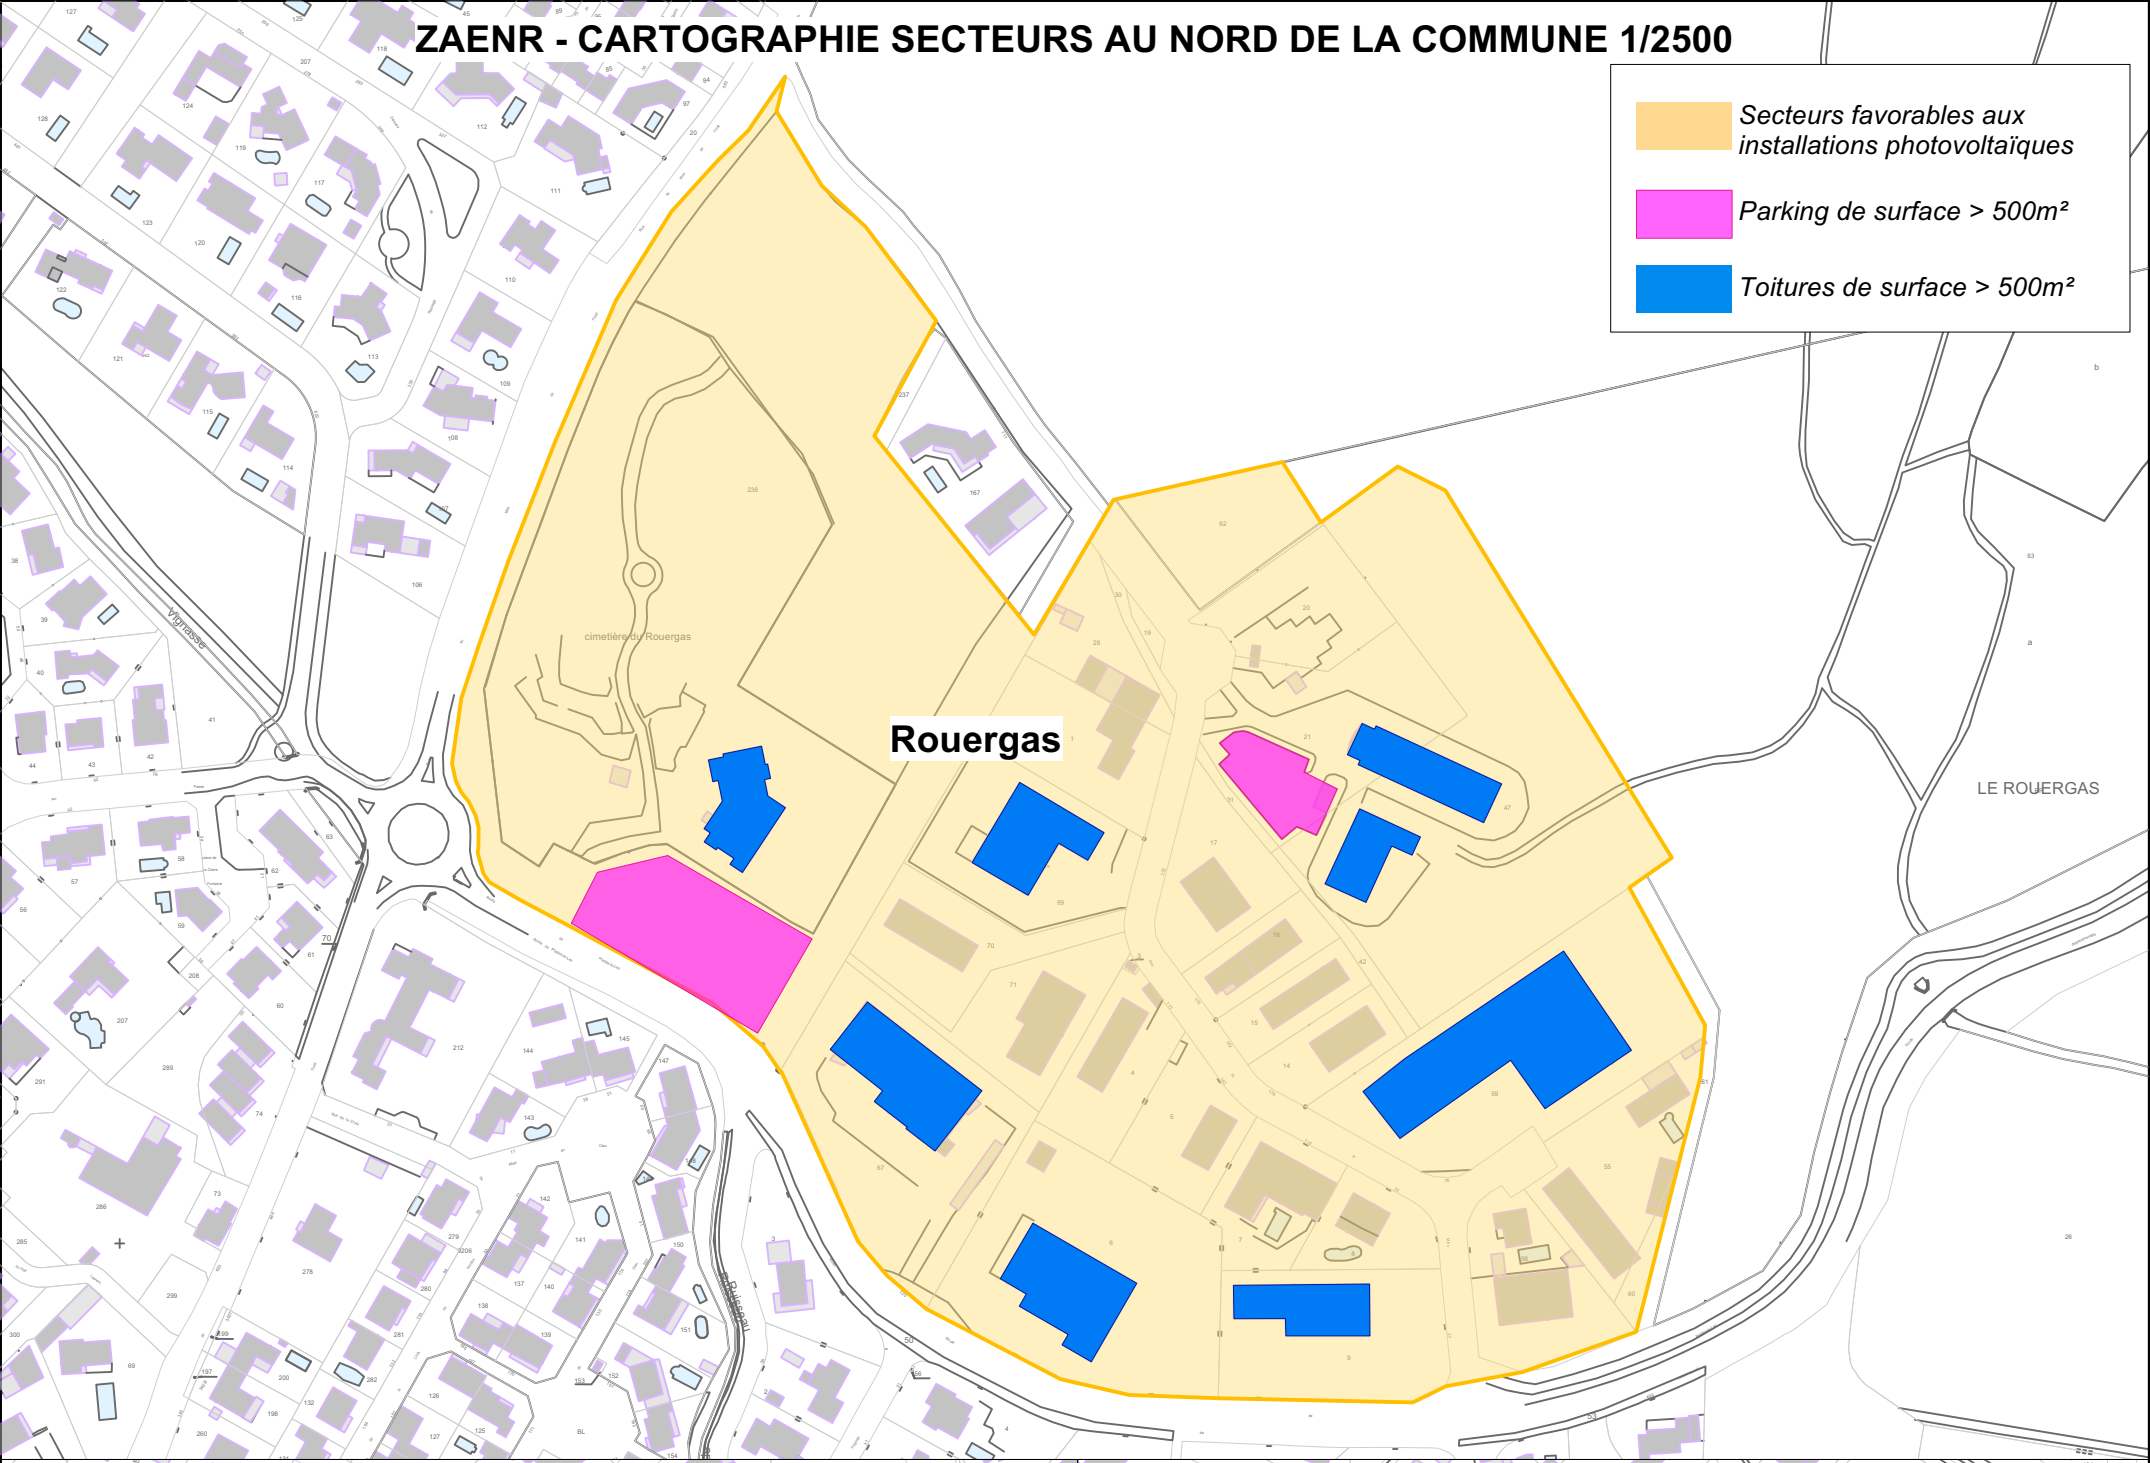
ZAENR - CARTOGRAPHIE LES VAUTES 1/2500

-  Secteurs favorables aux installations photovoltaïques
-  Parking de surface > 500m²
-  Toitures de surface > 500m²




ZAENR - CARTOGRAPHIE SECTEURS AU NORD DE LA COMMUNE 1/2500




-  Secteurs favorables aux installations photovoltaïques
-  Parking de surface > 500m²
-  Toitures de surface > 500m²

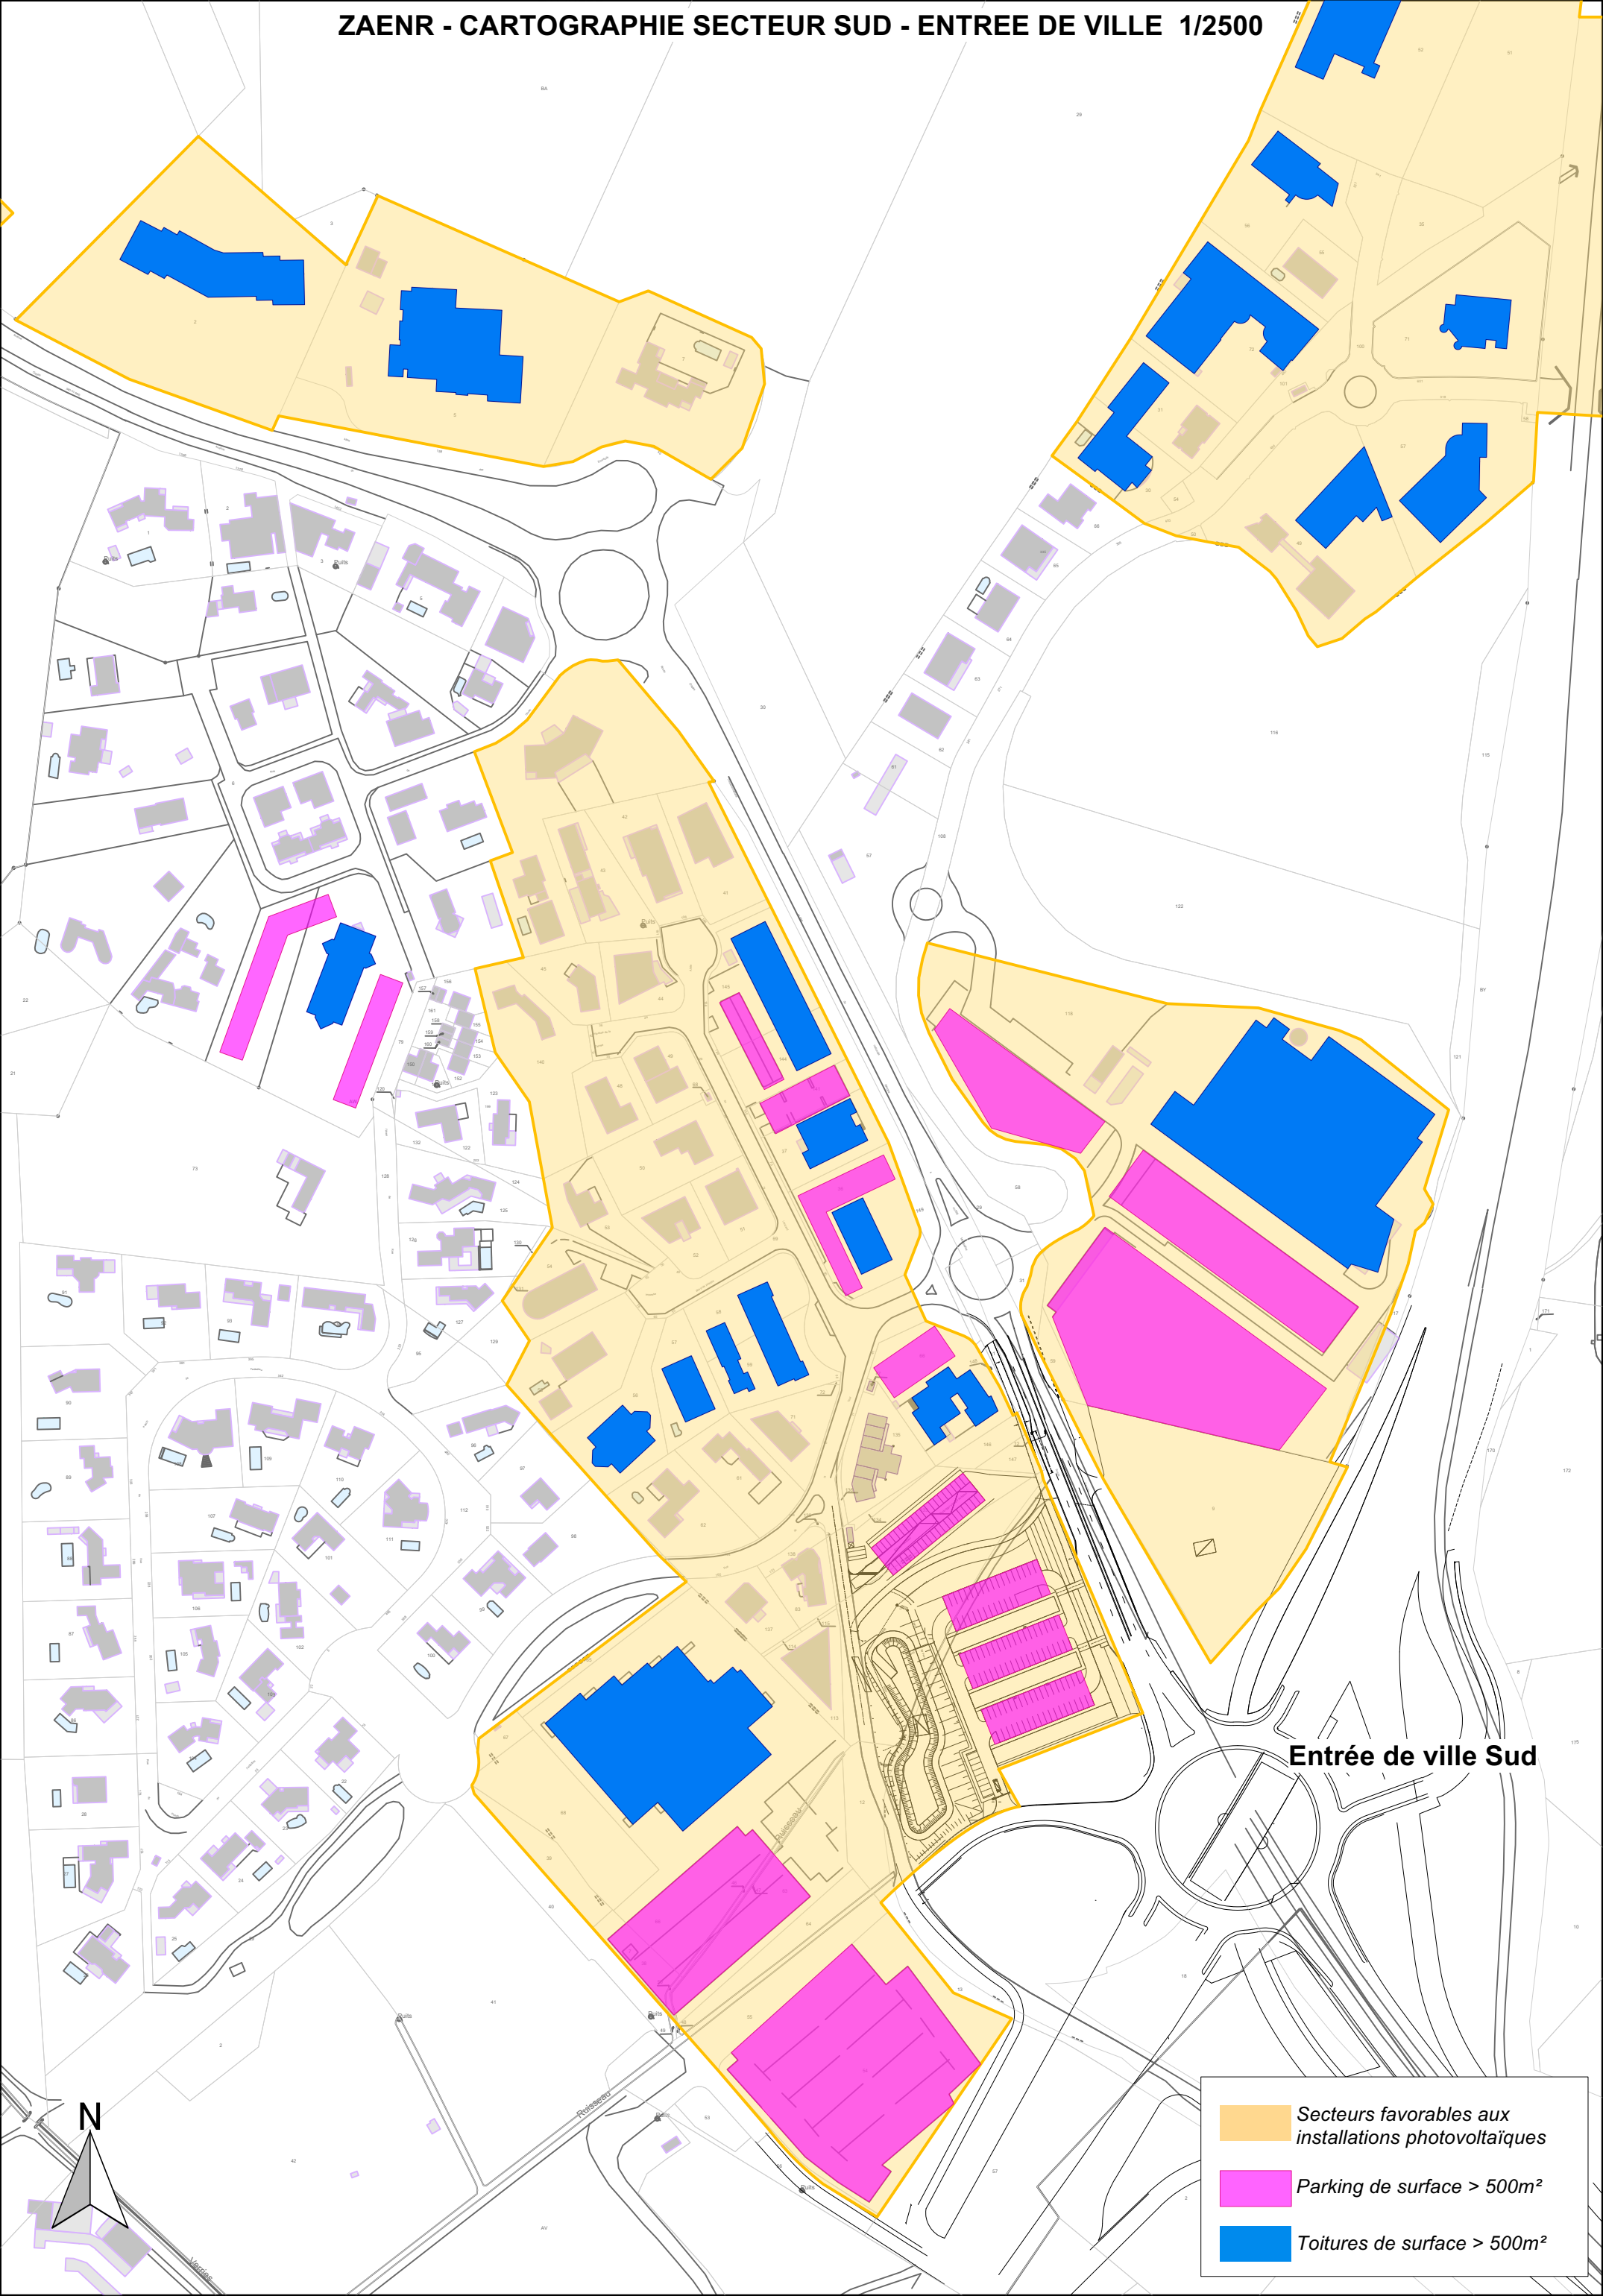

ZAENR - CARTOGRAPHIE SECTEUR SUD - ENTREE DE VILLE 1/2500



Entrée de ville Sud

-  Secteurs favorables aux installations photovoltaïques
-  Parking de surface > 500m²
-  Toitures de surface > 500m²